


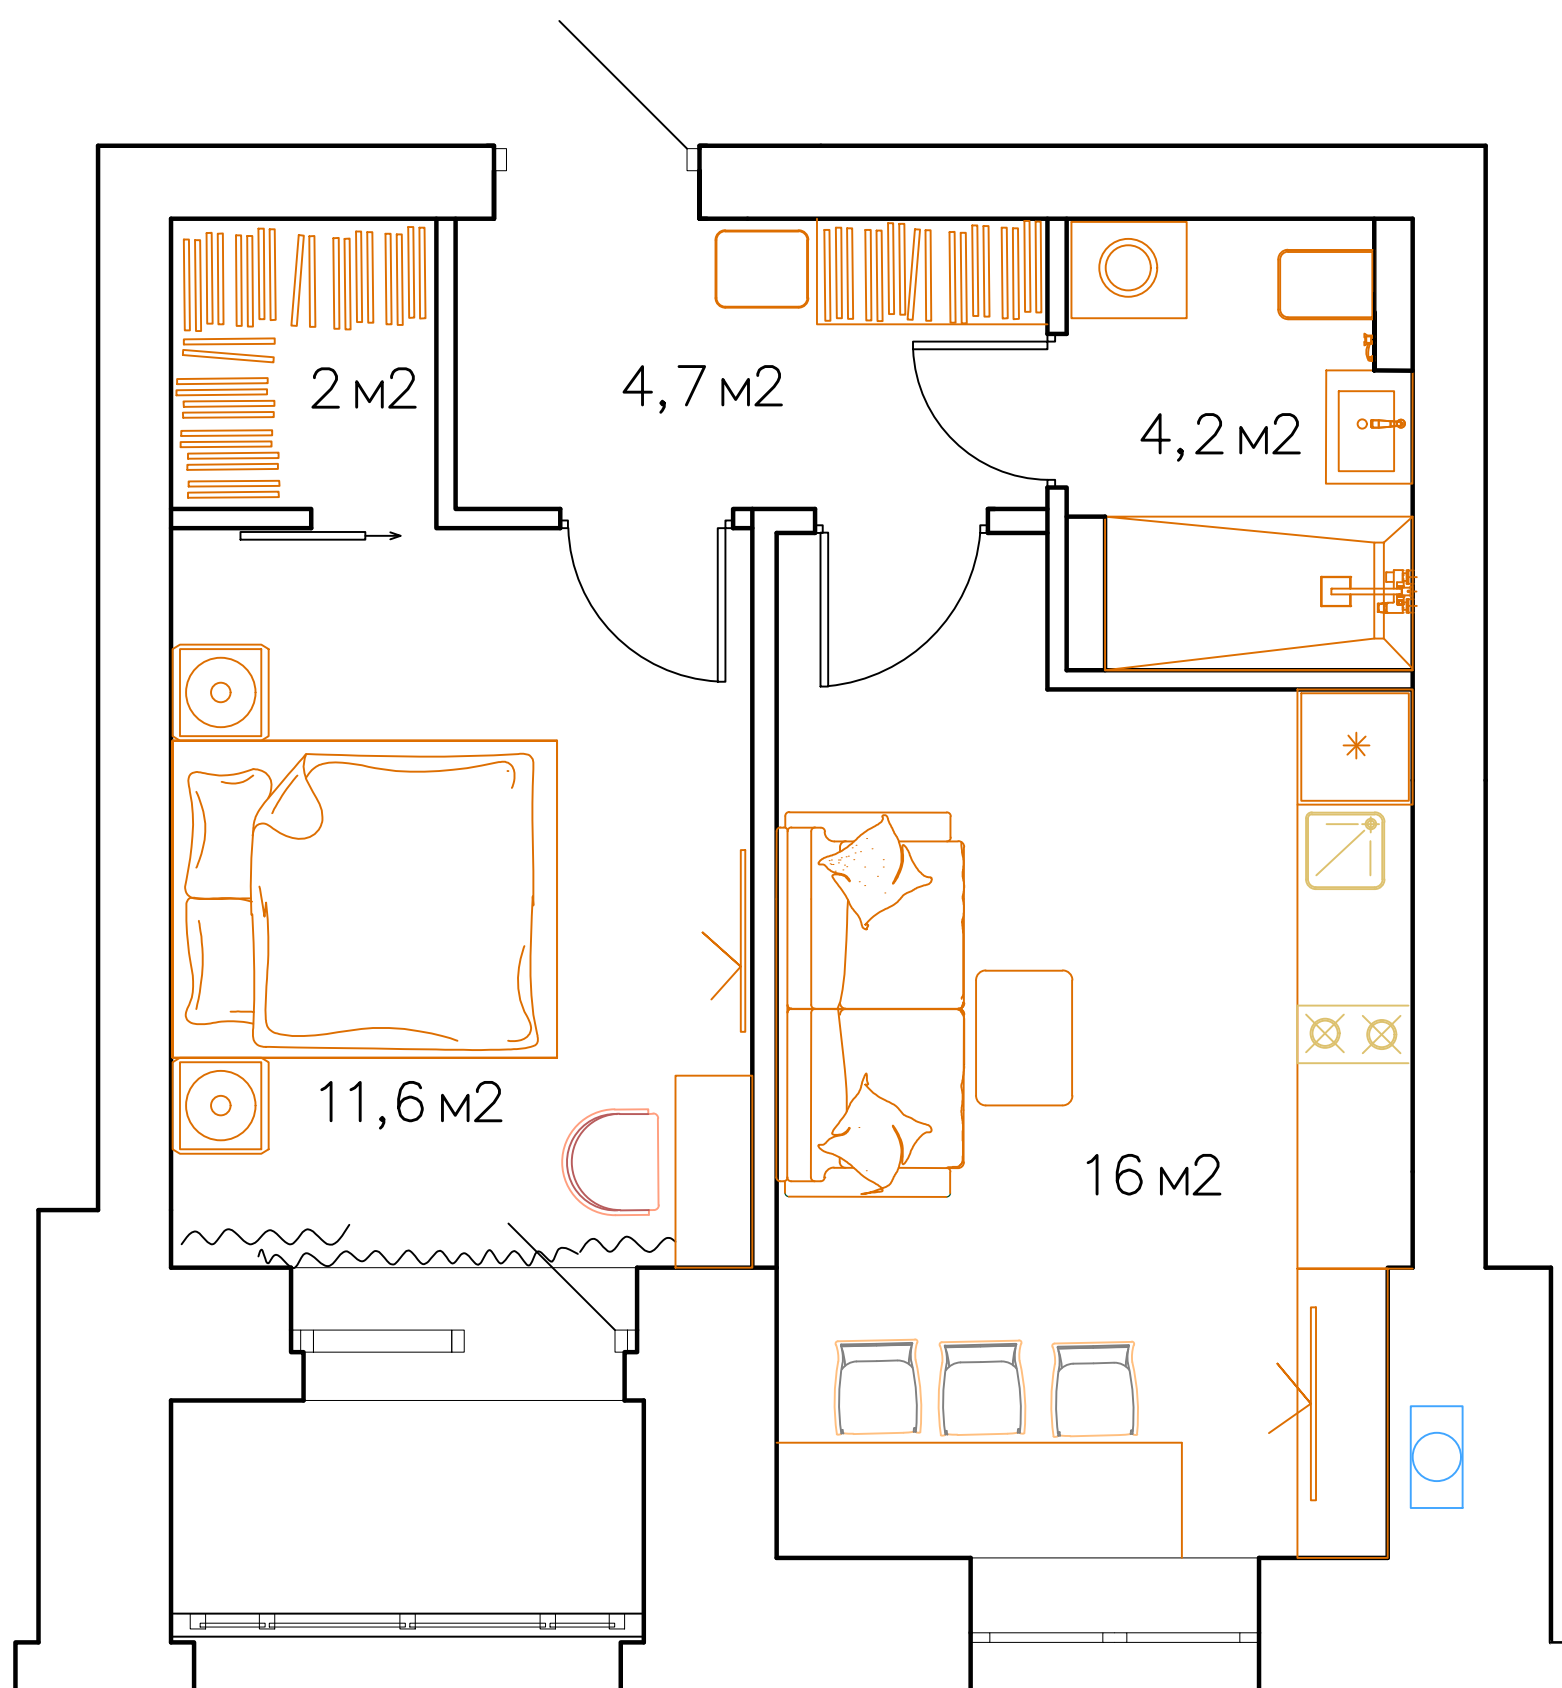

”Реализация дизайнерских решений по перепланировке и (или) переустройству инженерных сетей квартир осуществляется собственником квартиры самостоятельно. Участник долевого строительства должен осознавать риски возможного несогласования отдельных дизайнерских решений мэрией г. Череповца”