


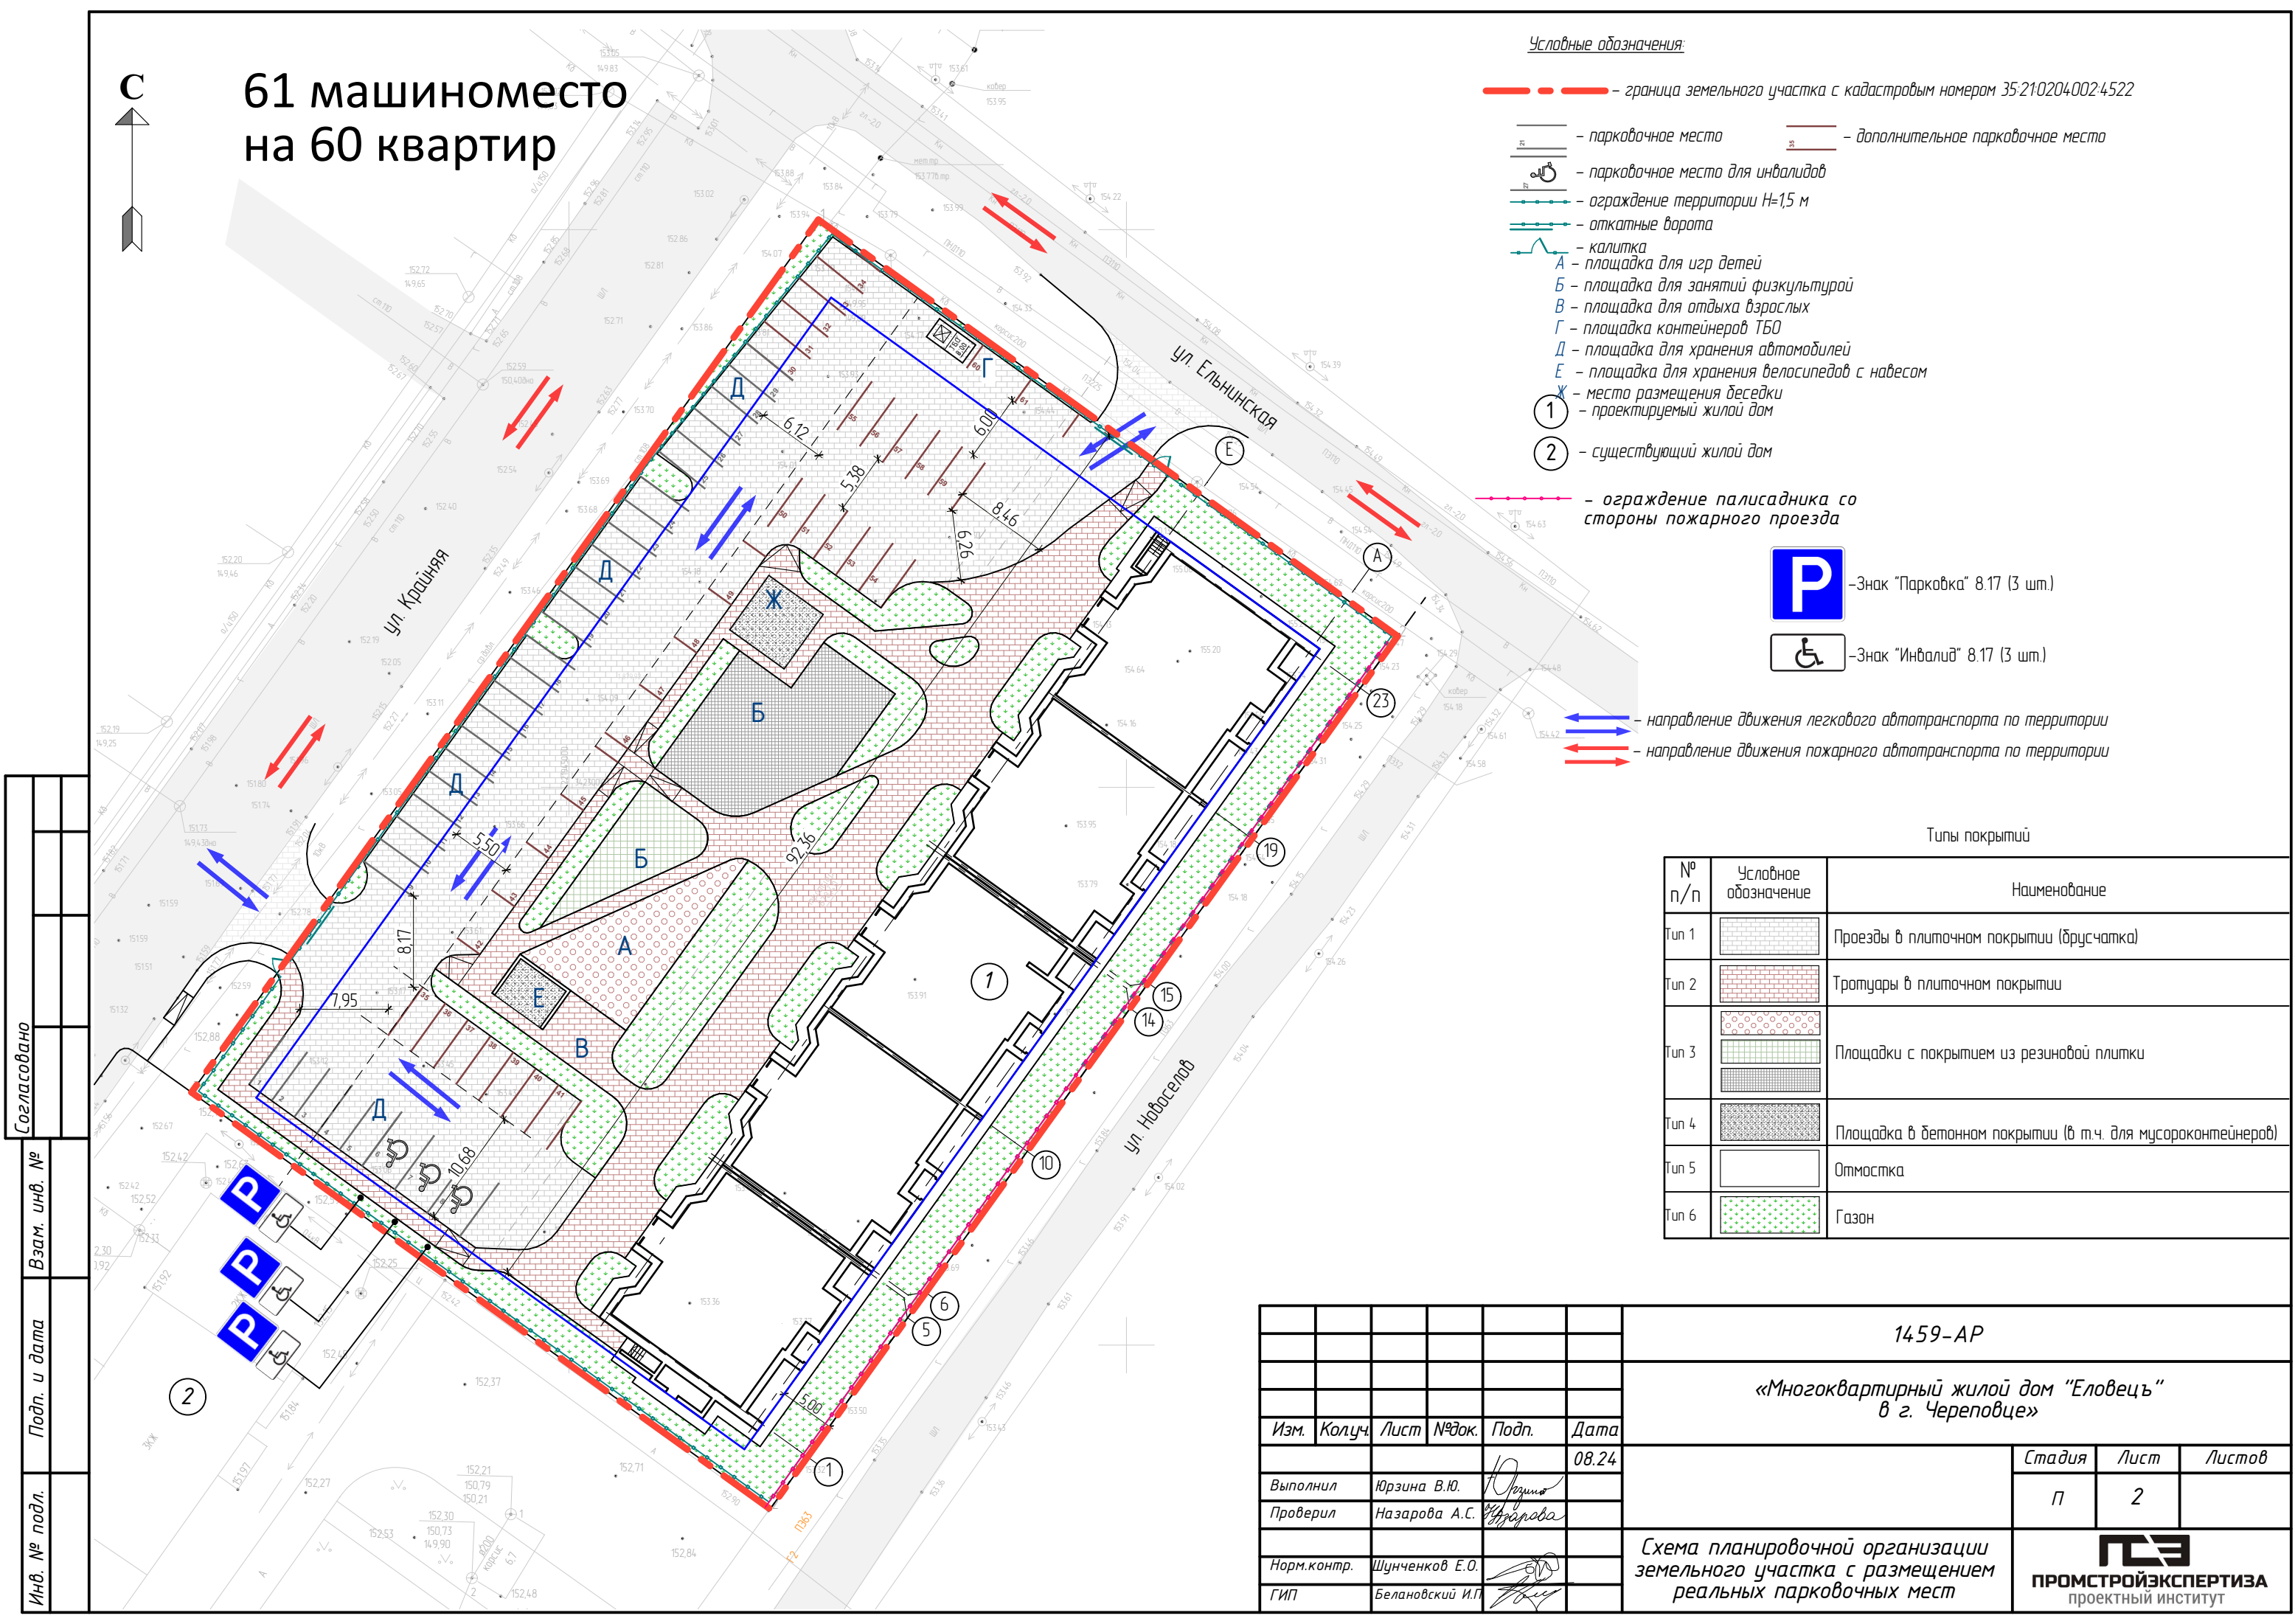

Согласовано

Взам. инв. №

Подп. и дата

Инв. № подл.

61 машиноместо
на 60 квартир

Условные обозначения:

- граница земельного участка с кадастровым номером 35:21:0204002-4522
- парковочное место
- парковочное место для инвалидов
- ограда территории Н=1,5 м
- откатные ворота
- калитка
- А - площадка для игр детей
- Б - площадка для занятий физкультурой
- В - площадка для отдыха взрослых
- Г - площадка контейнеров ТБО
- Д - площадка для хранения автомобилей
- Е - площадка для хранения велосипедов с навесом
- Х - место размещения дседки
- 1 - проектируемый жилой дом
- 2 - существующий жилой дом
- ограда палисадника со стороны пожарного проезда
- П - Знак "Парковка" 8.17 (3 шт.)
- И - Знак "Инвалид" 8.17 (3 шт.)
- направление движения легкового автотранспорта по территории
- направление движения пожарного автотранспорта по территории

Типы покрытий

№ п/п	Условное обозначение	Наименование
Тип 1		Проезды в плиточном покрытии (брусчатка)
Тип 2		Тротуары в плиточном покрытии
Тип 3		Площадки с покрытием из резиновой плитки
Тип 4		Площадка в бетонном покрытии (в т.ч. для мусороконтейнеров)
Тип 5		Отмостка
Тип 6		Газон

						1459-АР		
						«Многоквартирный жилой дом "Еловец" в г. Череповце»		
Изм.	Колуч.	Лист	№ док.	Подп.	Дата		Стадия	Лист
Выполнил	Юрзина В.Ю.			Юрзина	08.24		П	2
Проверил	Назарова А.С.			Назарова				
Норм.контр.	Шунченко Е.О.					Схема планировочной организации земельного участка с размещением реальных парковочных мест		
ГИП	Белановский И.П.							